



PRELIMINÄR BEDÖMNING AV BEHOV OCH NYTTJANDE AV VÄGAR OCH OMRÅDEN FÖR PROJEKT MITTLAGAN

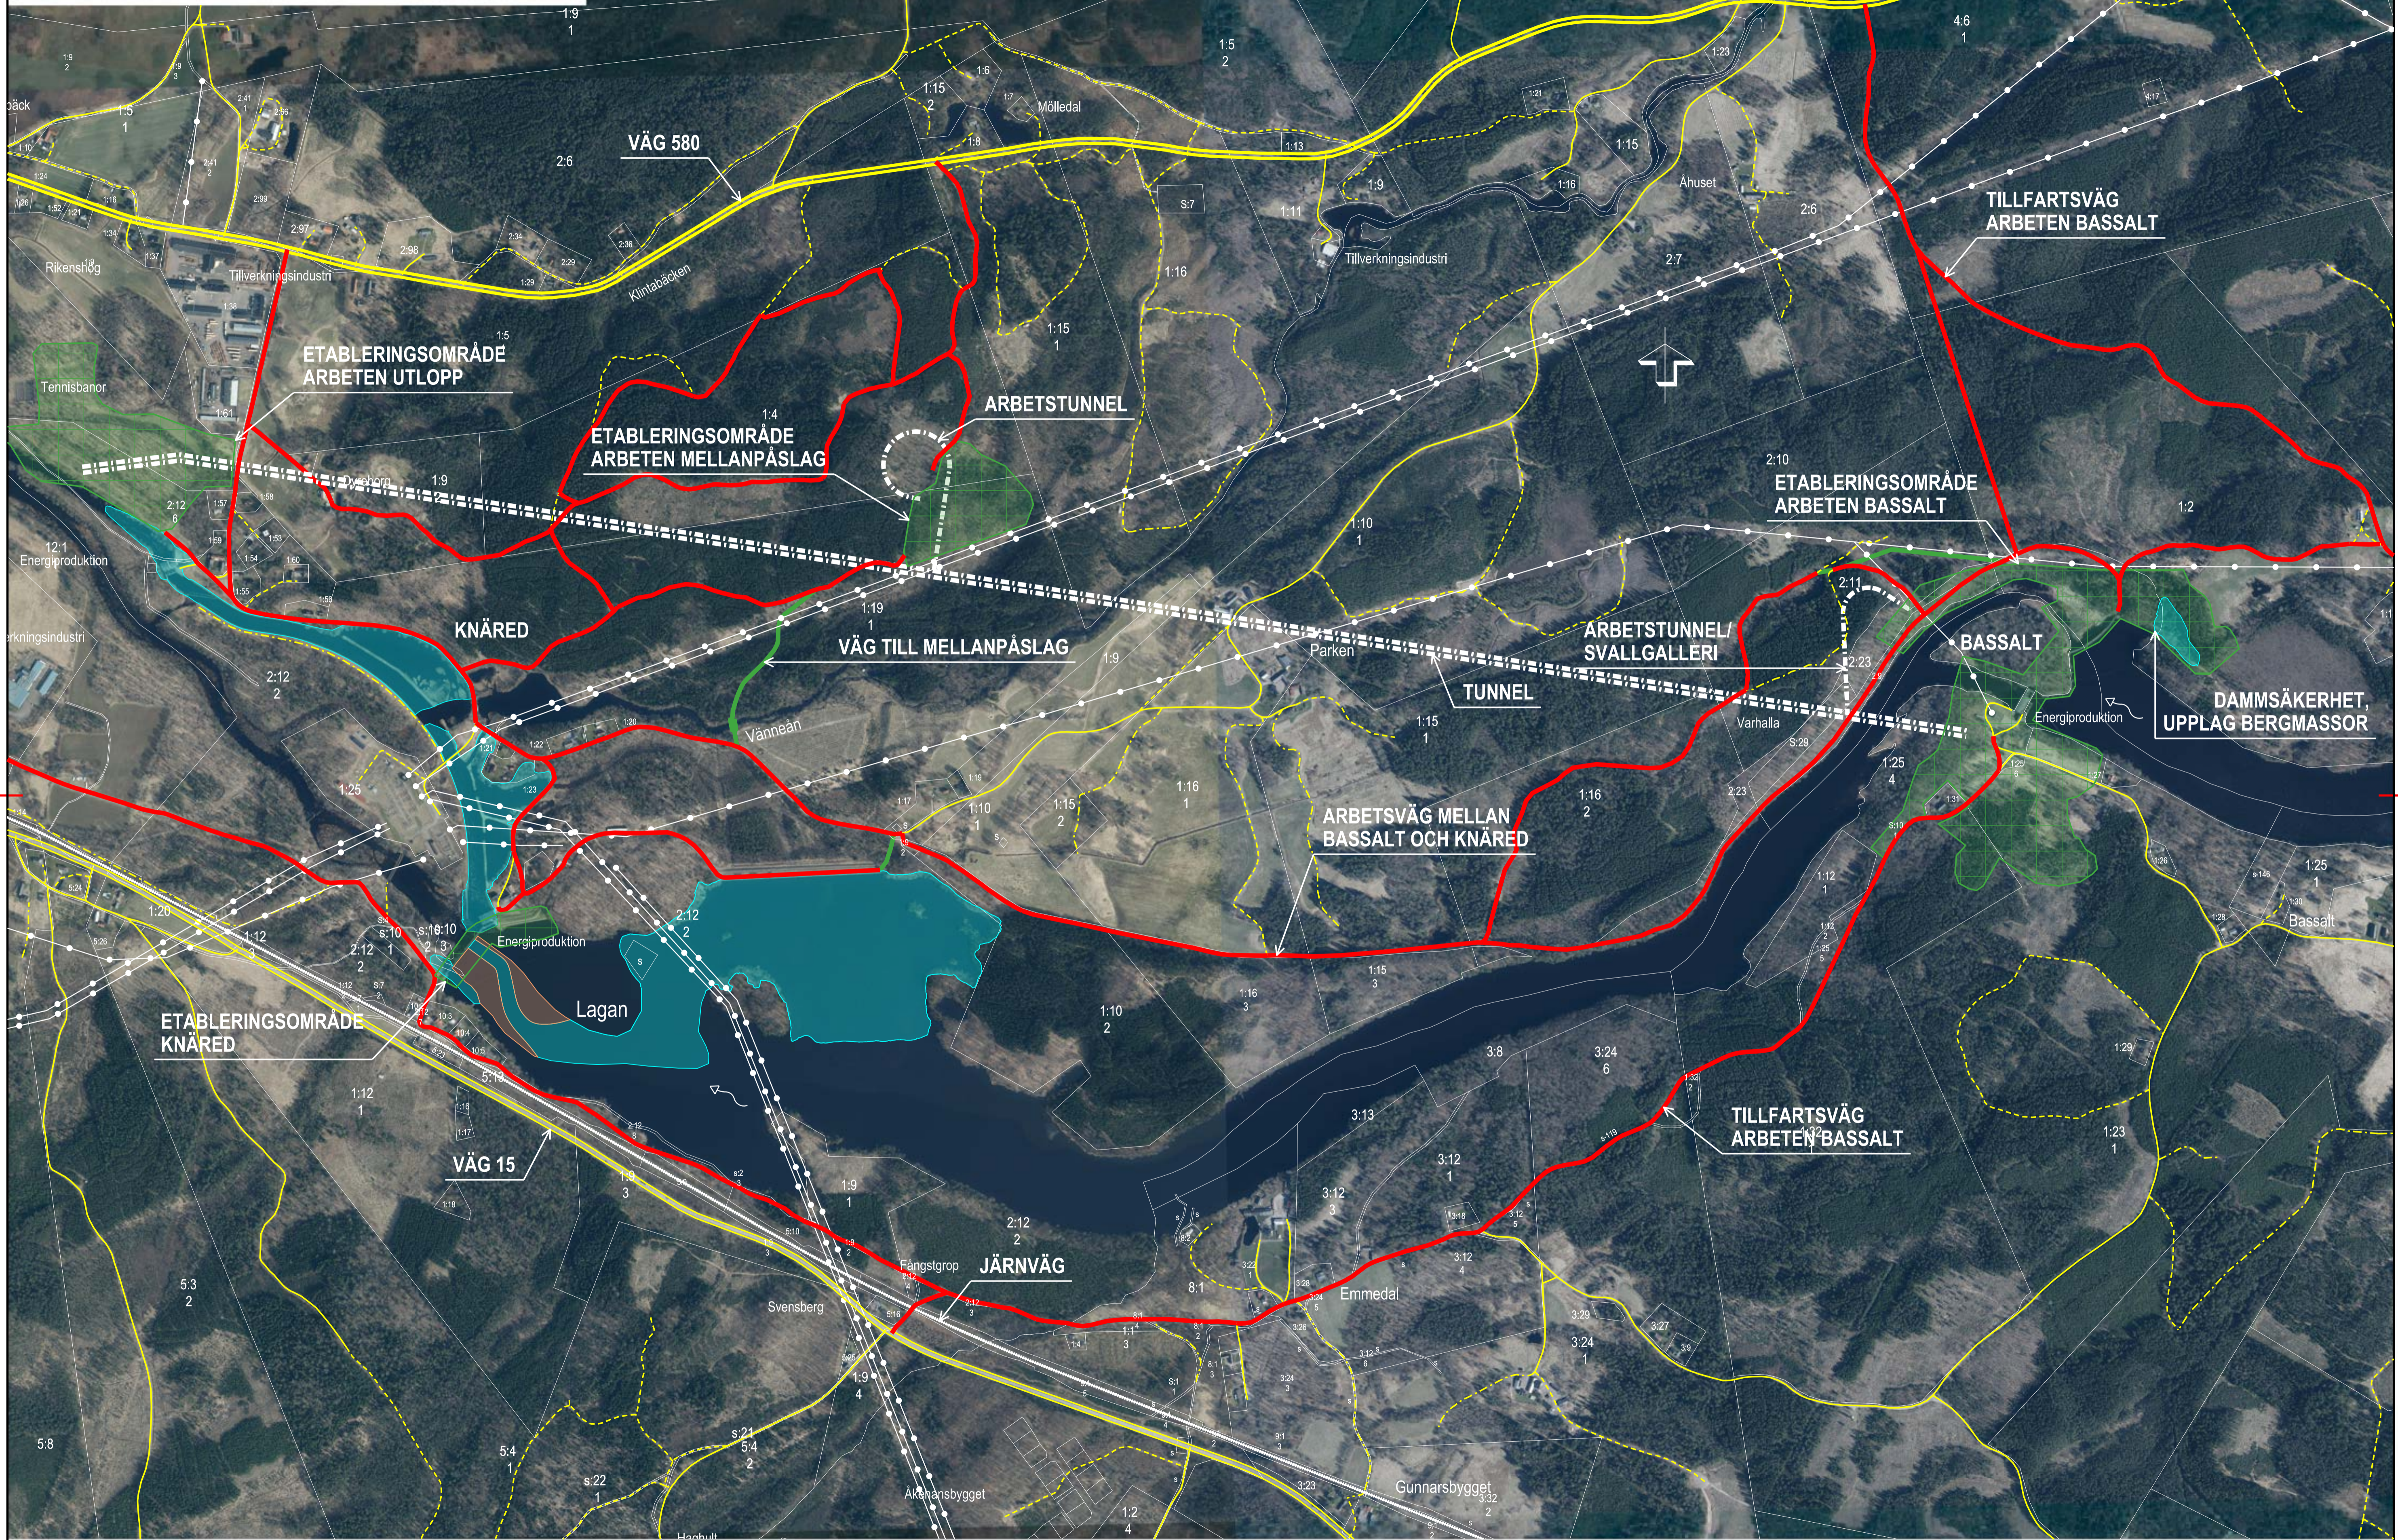

— BILVÄG, 1)
 — ARBETSVÄGAR (NYA)
 — ARBETSVÄGAR
 KRAFTLEDNING, 1)
 1) INFORMATION HÄMTAD FRÅN LANTMÄTERIET

ÅTERSTÄLLNING, LANDSKAPSPLANERING SAMT RESERVUPPLAG FÖR DAMMFYLL (DAMMSÄKERHET)
 ETABLERINGSOMRÅDE (ENTREPRENÖRENS OMRÅDE FÖR MASKINER, BODAR, TÅLT, MATERIALUPPLAG, CONTAINRAR ETC SAMT BYGGOBJEKT)

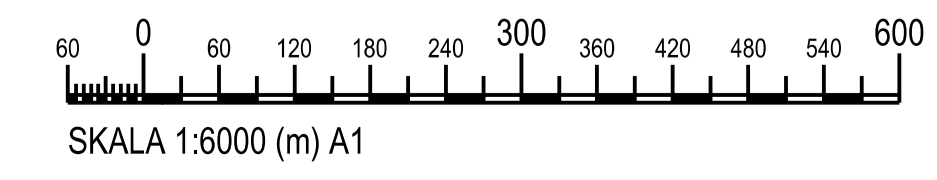

ÖVERSIKTSPLAN
VÄGAR, ETABLERING OCH MASSOR
2024-01-31