


PRELIMINÄR BEDÖMNING AV BEHOV OCH NYTTJANDE AV VÄGAR OCH OMRÅDEN FÖR PROJEKT MITTLAGAN

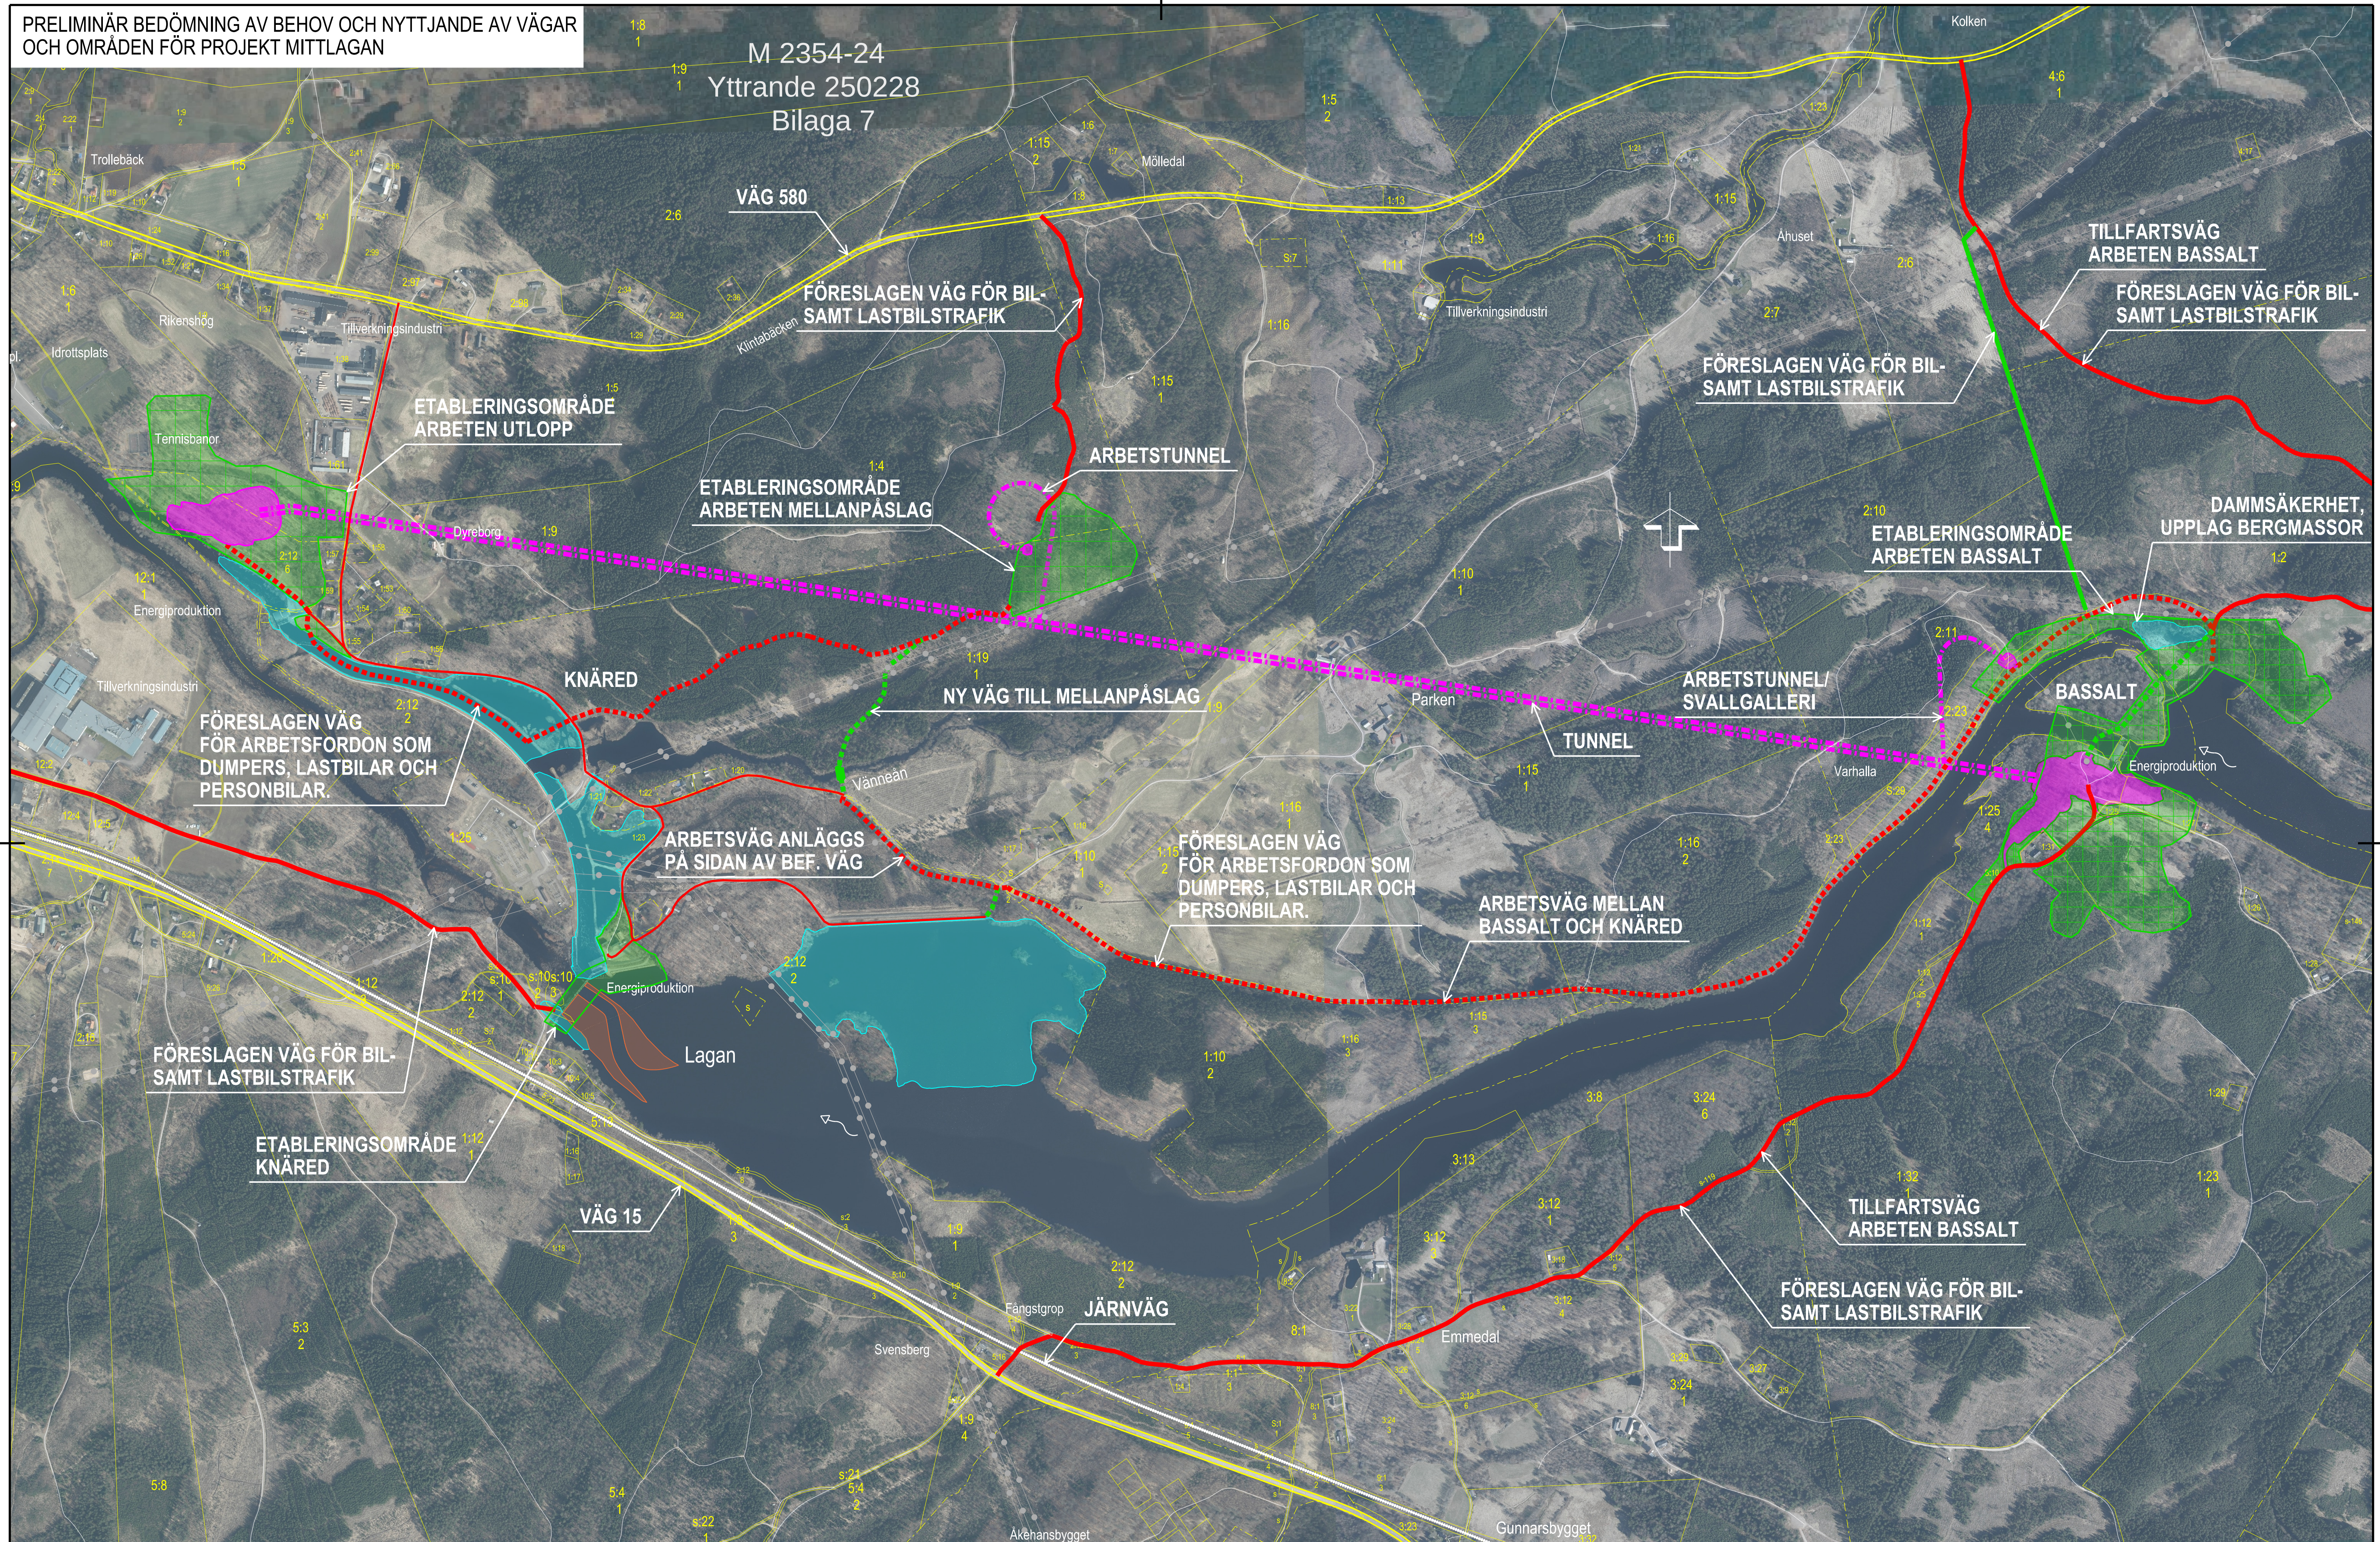


	BILVÅG, 1)		FASTIGHETSGRÄNS, 1)		TRAKTGRÄNS, 1)		FÖRESLAGNA ARBETSVÅGAR (NYA) DUMPERTRAFIK		FÖRESLAGNA ARBETSVÅGAR (NYA) PERSONBIL SAMT LASTBIL	
	FÖRESLAGNA ARBETSVÅGAR *, PERSONBIL SAMT LASTBIL			FÖRESLAGNA ARBETSVÅGAR *, PERSONBIL			FÖRESLAGNA ARBETSVÅGAR *, DUMPERTRAFIK			
	ÅTERSTÄLLNING, LANDSKAPSPLANERING SAMT RESERVUPPLAG FÖR DAMMFYLL (DAMMSÄKERHET)			ETABLERINGSOMRÅDE (ENTREPRENÖRENS OMRÅDE FÖR MASKINER, BODAR, TÅLT, MATERIALUPPLAG, CONTAINAR ETC SAMT BYGGGÖBJEKT)			PERMANENT MARKINTRÄNG			ANSAMLING SE

A)  KRAFTLEDNING, 1) 1) INFORMATION HÄMTAD FRÅN LANTMÄTERIET

* BEF. VÄGAR SOM EV. BREDDAS,
RÄTAS UT, FÖRSTÄRKS VID BEHOV

FOTOUNDERLAG: ORTOFOTO FRÅN METRIA 2021-04-24

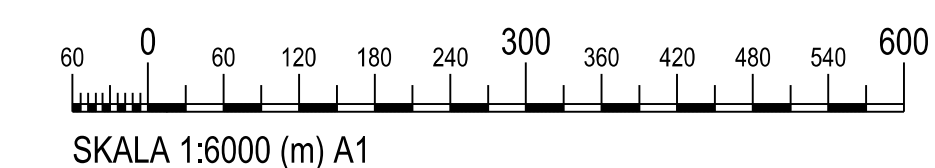

ÖVERSIKTSPLAN
ETABLERINGSOMRÅDESKARTA
2025-02-27